

**Uchwała Nr XII/ /2015
Rady Gminy Niwiska
z dnia 26 sierpnia 2015r.**

w sprawie wyrażenia zgody na zbycie nieruchomości gruntowej położonej w Przylęku w drodze bezprzetargowej.

Na podstawie art. 18 ust. 2 pkt 9 lit.a ustawy z 8 marca 1990 roku o samorządzie gminnym (tekst jednolity - Dz.U. z 2013r., poz. 594 ze zm.) oraz art. 13 ust.1 i art. 37 ust. 2 pkt 6 ustawy z dnia 21 sierpnia 1997 roku o gospodarce nieruchomościami (tekst jednolity - Dz.U. z 2015r., poz. 782 ze zm.) Rada Gminy Niwiska uchwala, co następuje:


§ 1. Wyraża się zgodę na sprzedaż w drodze bezprzetargowej nieruchomości gruntowej, stanowiącej własność Gminy Niwiska, położonej w Przylęku oznaczonej jako działka nr ewid. gr. 831 o pow. 0,03 ha, na rzecz właścicieli nieruchomości przyległych oznaczonych jako działki nr ewid. gr. 834, 833/2, 830/6, 830/4.

§ 2. Sprzedaż nieruchomości wymienionej w § 1 ma na celu poprawę warunków zagospodarowania nieruchomości gruntowych przyległych do działki będącej przedmiotem zbycia.

§ 3. Nadzór nad wykonaniem uchwały powierza się Komisji Rozwoju Społeczno-Gospodarczego, Gospodarki Finansowej, Rzemiosła i Usług Rady Gminy Niwiska.

§ 4. Wykonanie uchwały powierza się Wójtowi Gminy Niwiska.

§ 5. Uchwała wchodzi w życie z dniem podjęcia.

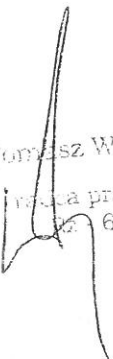 Tomasz Warchol

radca prawny
671

Skala 1: 2000

Jednostka ewidencyjna: Miasteczko

Drob: Przyjele

Dokument niniejszy jest przeznaczony do dokonywania wpisu w księdze wieczystej

LsV 850 1068
K. PODGIK 6642 2 850 1068 2015

Posiada się zgodność niniejszej kopii z treścią materiału państwowego zasobu geodezyjnego i kartograficznego

STAROSTA KOLBUSZOWSKI

Nazwa materiału zasobu: mapa ewidencyjna


Identyfikator ewidencyjny materiału zasobu: 2015-05-08

Data wykonania kopii: 2015-05-08

Imię, nazwisko i pozycja LsV osoby reprezentującej organ: mgr inż. Janusz Kita

128

z up. STAROSTY
mgr inż. Janusz Kita
KIEROWNIK POWIATOWEGO OŚRODKA DOKUMENTACJI
GEODEZYJNEJ I KARTOGRAFICZNEJ

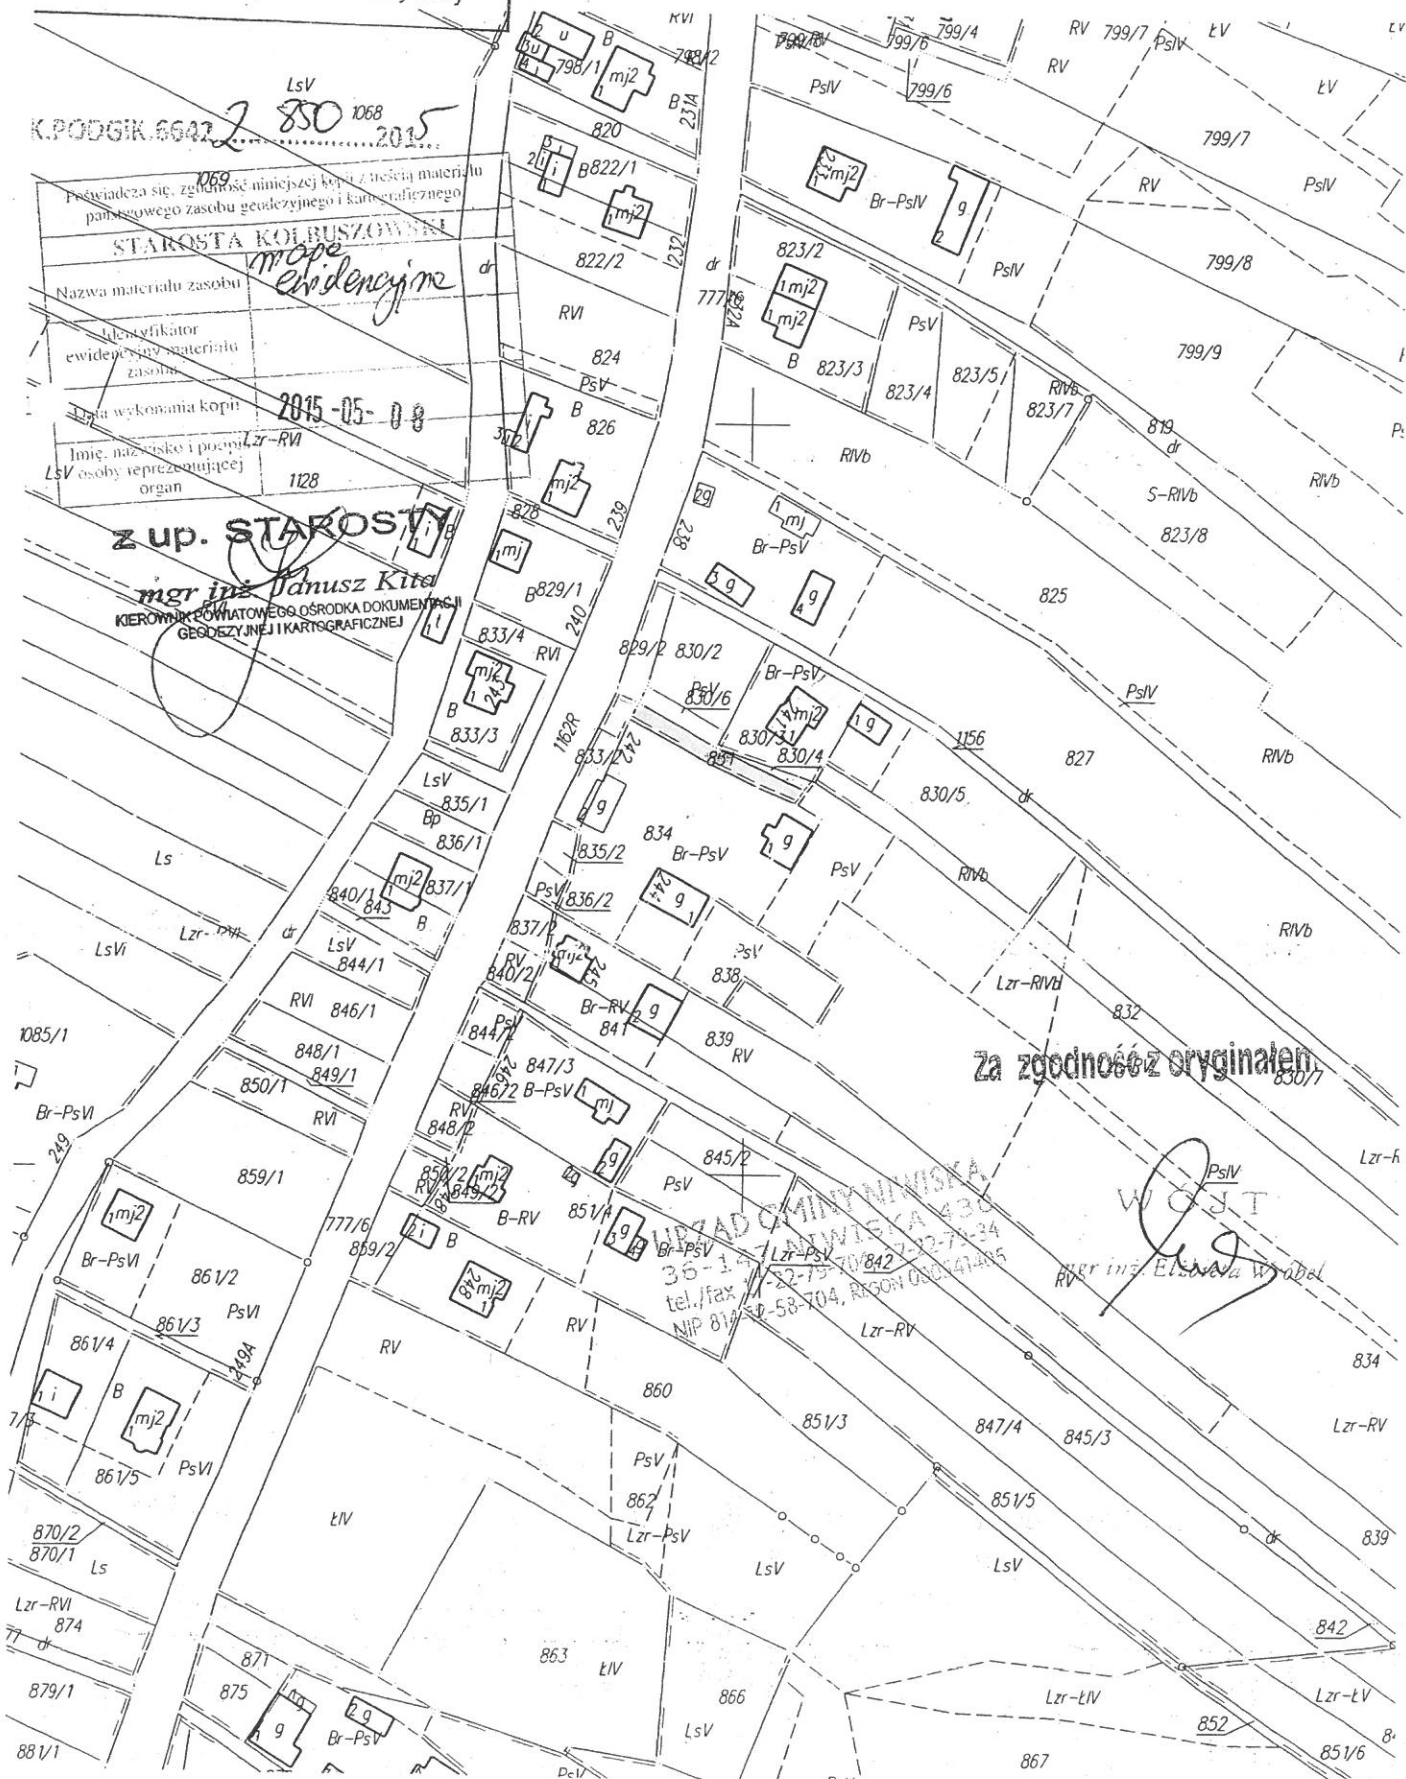

Za zgodność z oryginałem

URZĄD GŁÓWNY NADZORSTWA
MIASTECZKO 430
36-100
tel./fax 58-73-70-842
NIP 814-58-704, REGON 00004145

PSiV
W OJST
mgr inż. Elżbieta Wrobel