


Przekrój poprzeczny rowu istniejącego przepustu betonowego Ø 600 pod koroną drogi.

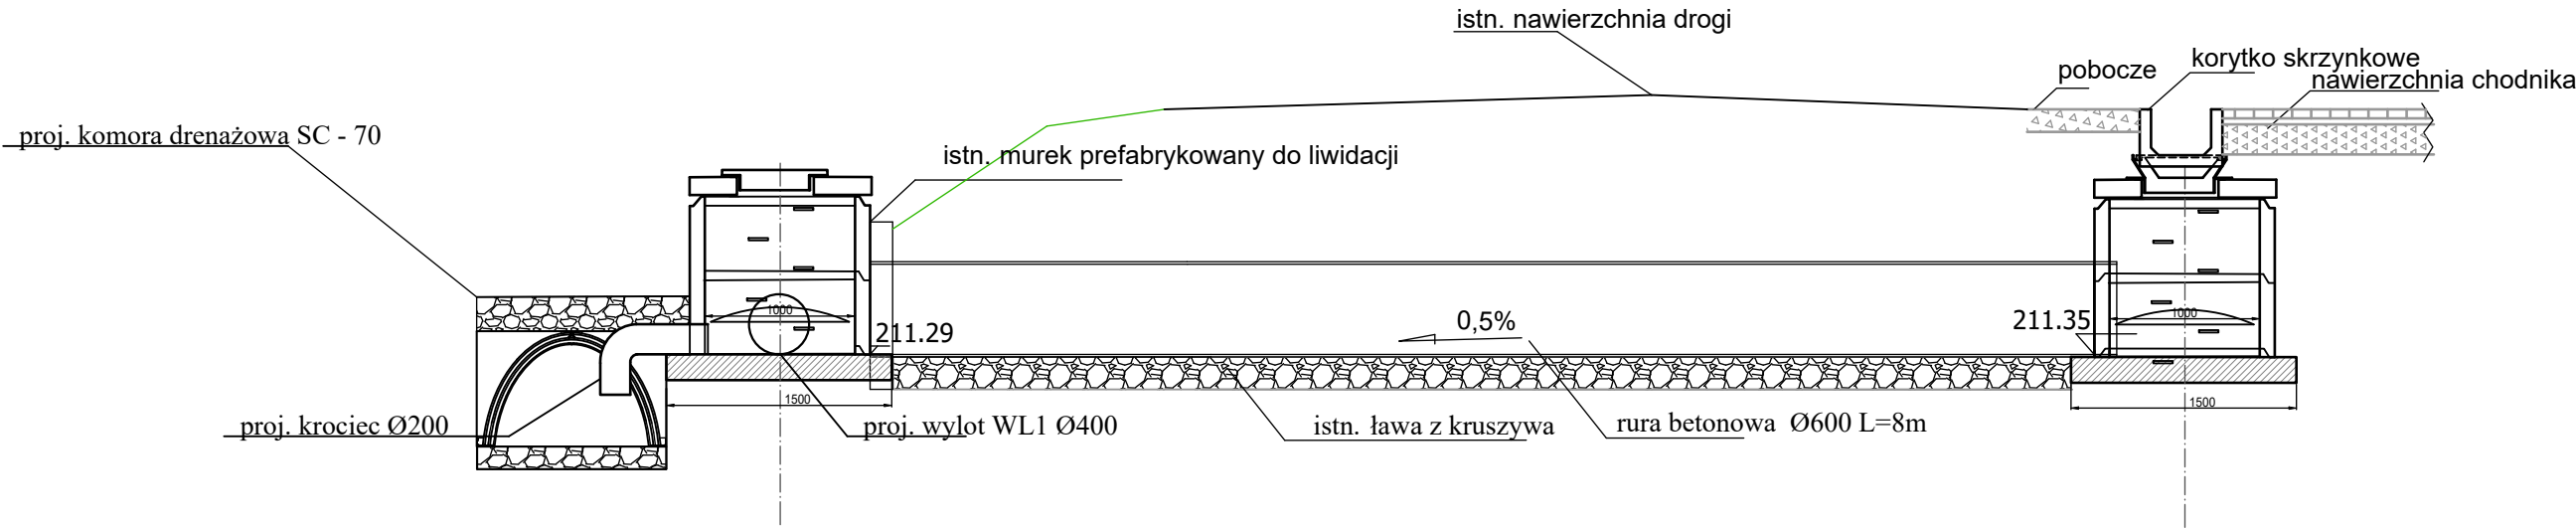

<div><div><div><div><div><div></div><div><b>PRO</b></div></div><div><div><div><b>GEO</b></div></div></div></div><div><div><div><div><div></div><div></div></div></div><div><div><div><b>Usługi Projektowe i Geodezyjne</b></div><div><b>Halina Lonczak Izbiska 31 A</b></div><div><small>i-mail. <a href="mailto:h.lonczak@geo-projekty.pl">h.lonczak@geo-projekty.pl</a></small></div><div><small>GSM 695 883 127</small></div></div></div></div></div></div></div></div>			
OBIEKT	"Przebudowa drogi gminnej nr 104161R Hucina Staszówka - ul. Wspólna, polegająca na budowie chodnika długości ok.574m w m. Hucina"		
ADRES	dz nr ew. 474/3, obręb 9. Hucina, Gmina Niwiska		
NAZWA RYSUNKU	Rysunek studni Ø1000 na istniejącym przepuscie		SKALA. 1:50
OPRACOWAŁ	Halina LONCZAK		DATA.
PROJEKTANT	Mgr inż. Katarzyna SERAFIN <small>uprawnienia do proj. bez ograniczeń w spec. inż. drogowej nr PDK/0209/POOD/16</small>		21.11.2021r
RODZAJ INWESTYCJI	FAZA OPERAT WODNOPRAWNY	BRANŻA DROGOWA	NR RYS. 5.0